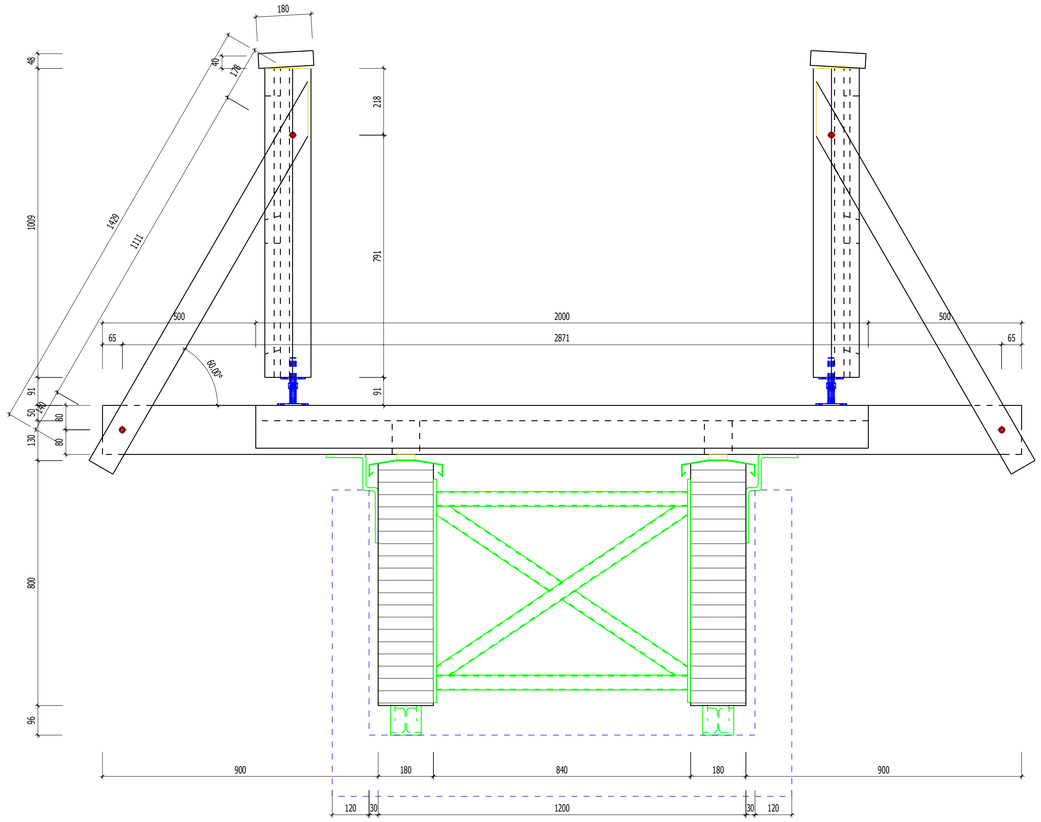

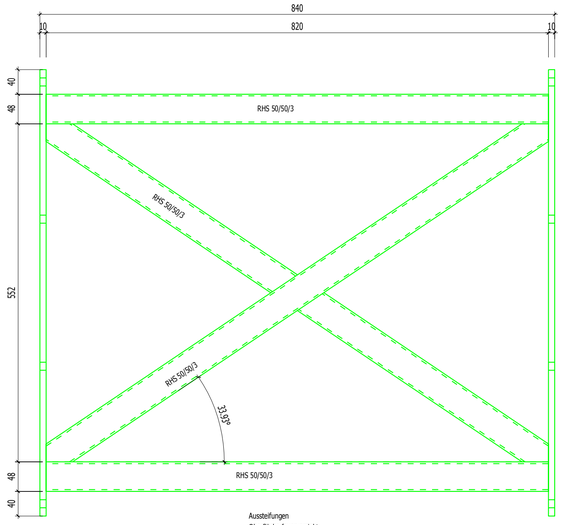

Aussteifungen
Oberfläche feuerverzinkt
Anzahl 3 Stück
M 1:5

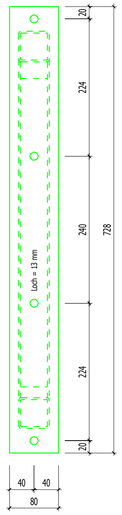

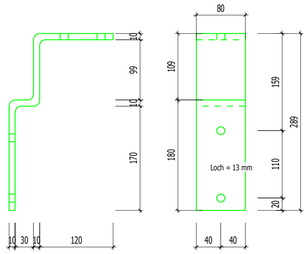

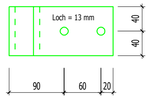

Halterungen
Oberfläche feuerverzinkt
Anzahl 16 Stück
M 1:5

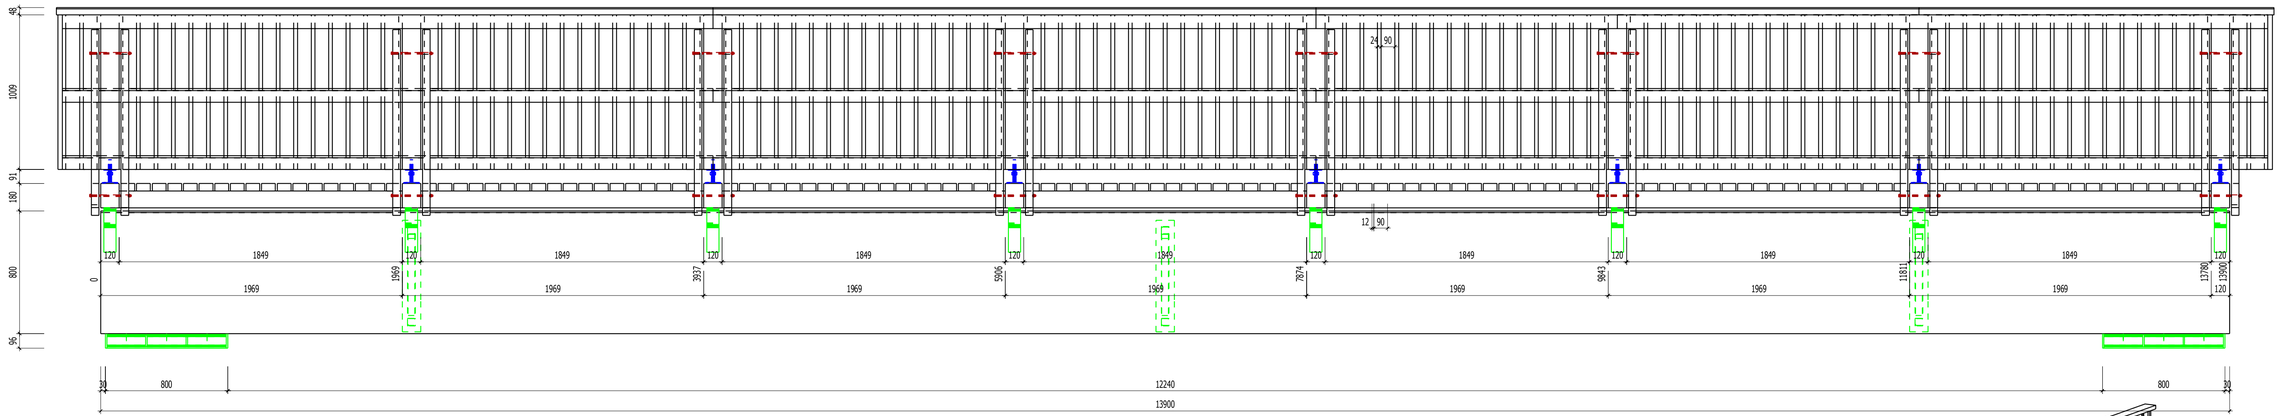

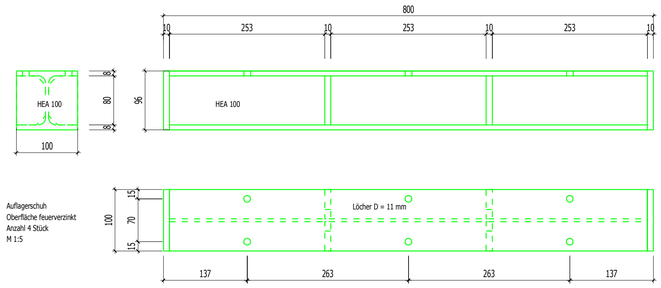

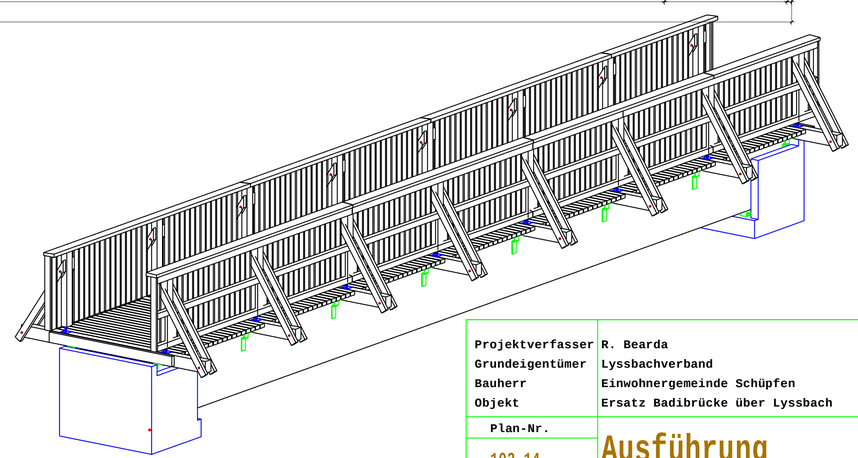

Projektverfasser	R. Bearda
Grundeigentümer	Lyssbachverband
Bauherr	Einwohnergemeinde Schüpfen
Objekt	Ersatz Badibrücke über Lyssbach
Plan-Nr.	Ausführung
102-14	

Datum	Groesse	Massstab	Gezeichnet	geaendert	gesehen	Dateiname
26.03.14	A1 quer	1 : 50	RB	19-03-15	.	Brücke.2d